







7. 16 CAI aansluitingen in ministertechniek

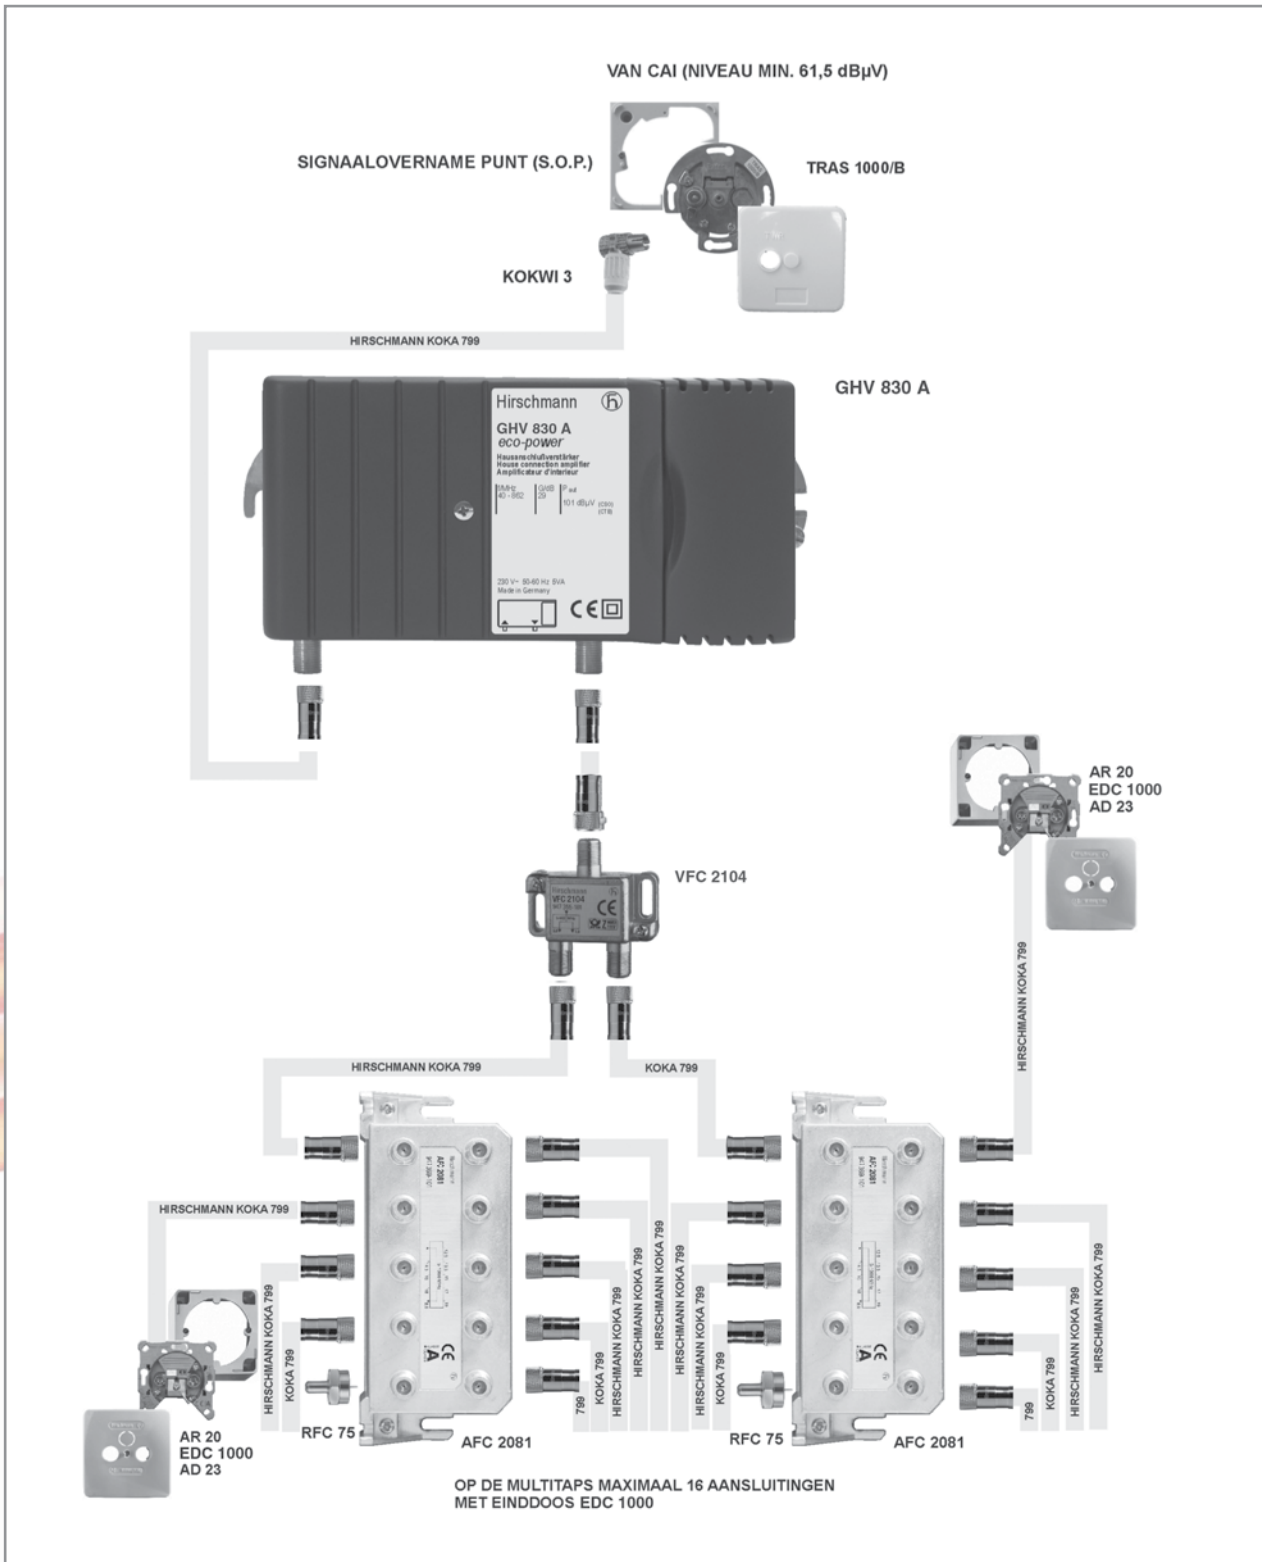

Materiaalspecificatie:

1	TRAS 1000/B	Signaalovernamepunt (S.O.P.)					
1	GHV 830 A	Versterker (30 dB)		16	EDC 1000	Wandcontactdoos R/TV	
1	KOKWI 3	IEC stekker (female)		2	RFC 75	Afsluitweerstand	
30	POFC 070	F-connector (push-on)		1	VFC 2104	Verdeelelement	
16	AR 20	Opbouwrand		2	AFC 2081	Multiplex 8-voudig	
16	AD 23	Afdekscherm		3	KOKA 799	Coax kabel (rol 100 meter)	